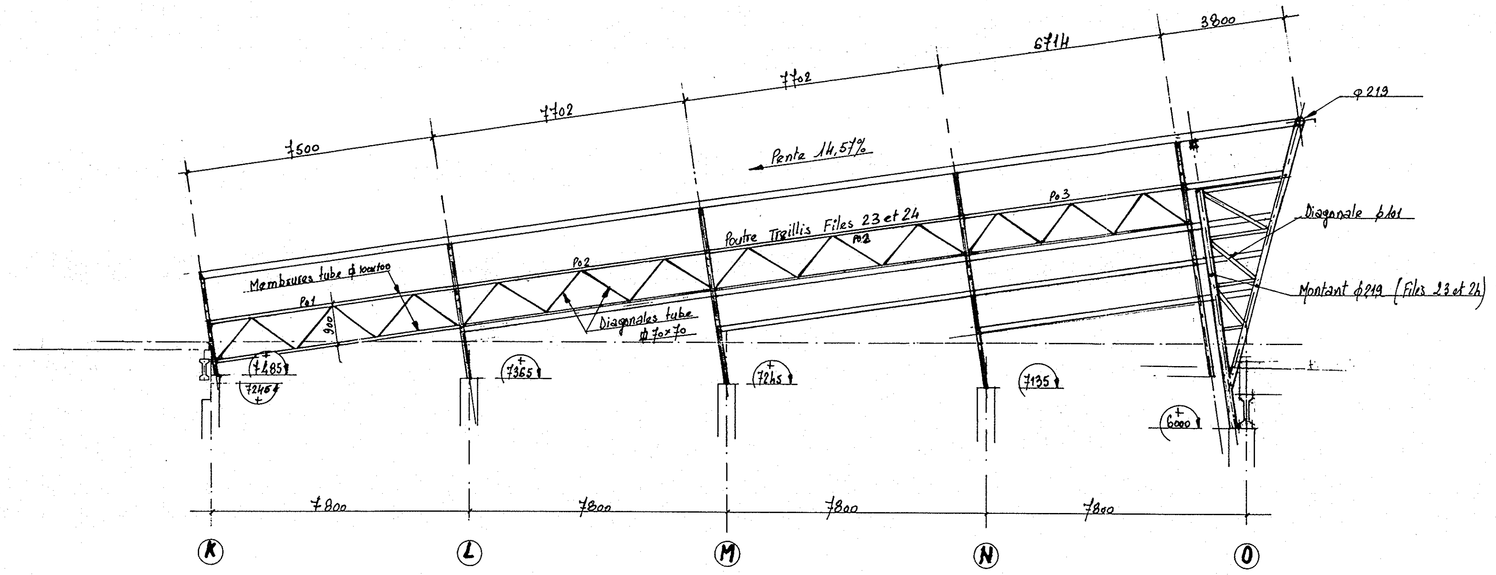

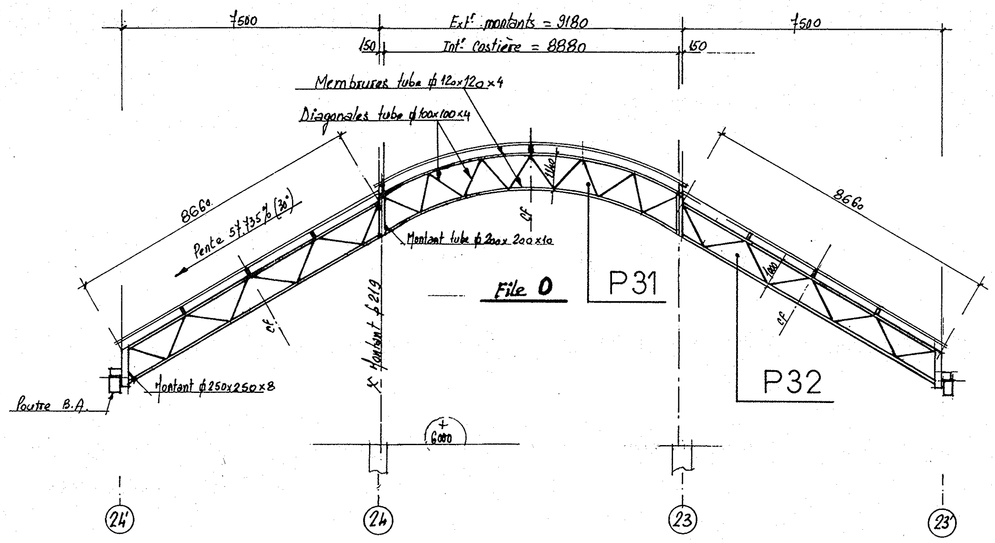

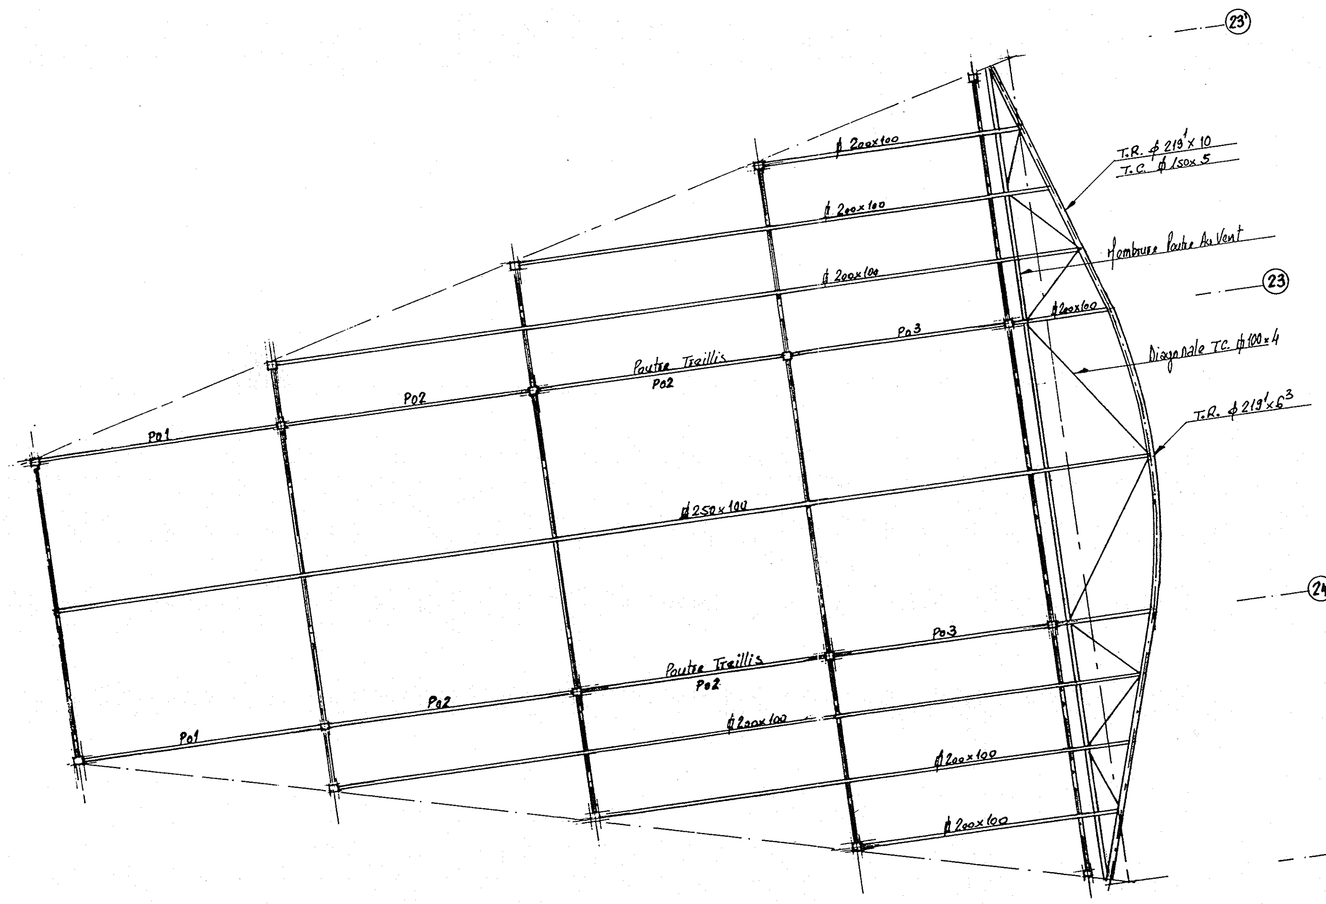

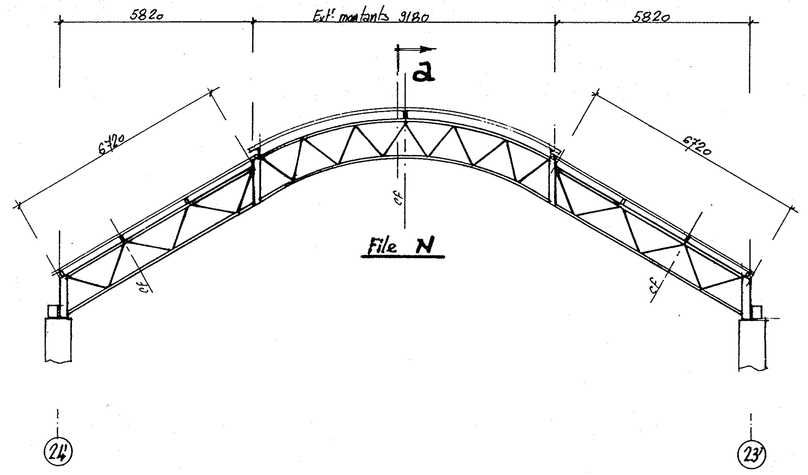

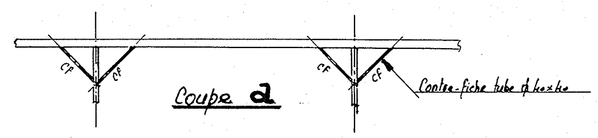

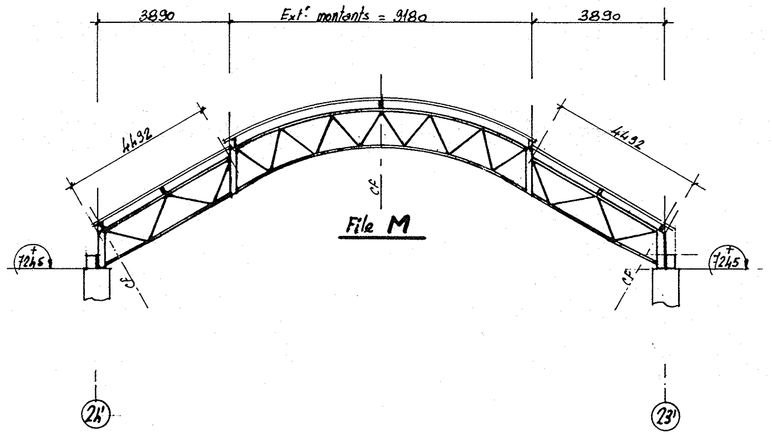

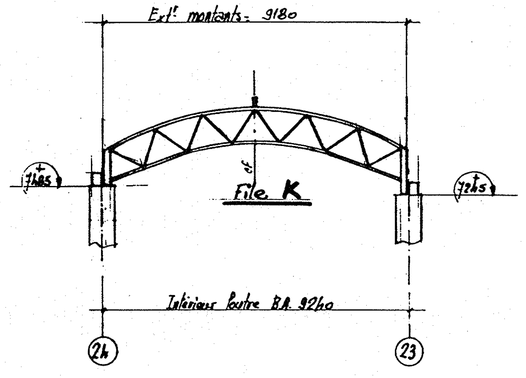

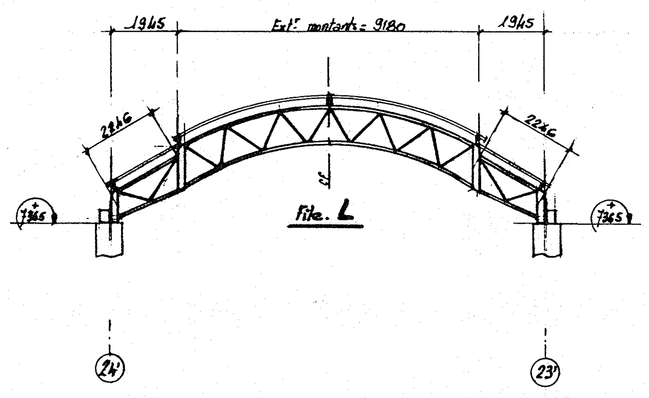

P2

Indice	DATE	MODIFICATIONS	VU Par
2	17/09/95	Non Préliminaire	

– PROTECTION : 2 Couches Antirouille en Atelier
ou +2 ∩ Laque VERT RAL 6005 sur site
– TRAITEMENT :

= PLAN =

ENSEMBLE

Affaire 94 LE 29

VERRIERE SUR ATRIUM

Constructions métalliques Charpente - Allandages
POMARD-BERVOET
ZI 7 rue CLISSON
Tél. 40.03.03.03 - Télex 490420F

Echelle : 1/100 | Vérifié :
Date : 25 Janvier 1995 | Dessiné : C.D.

P2a