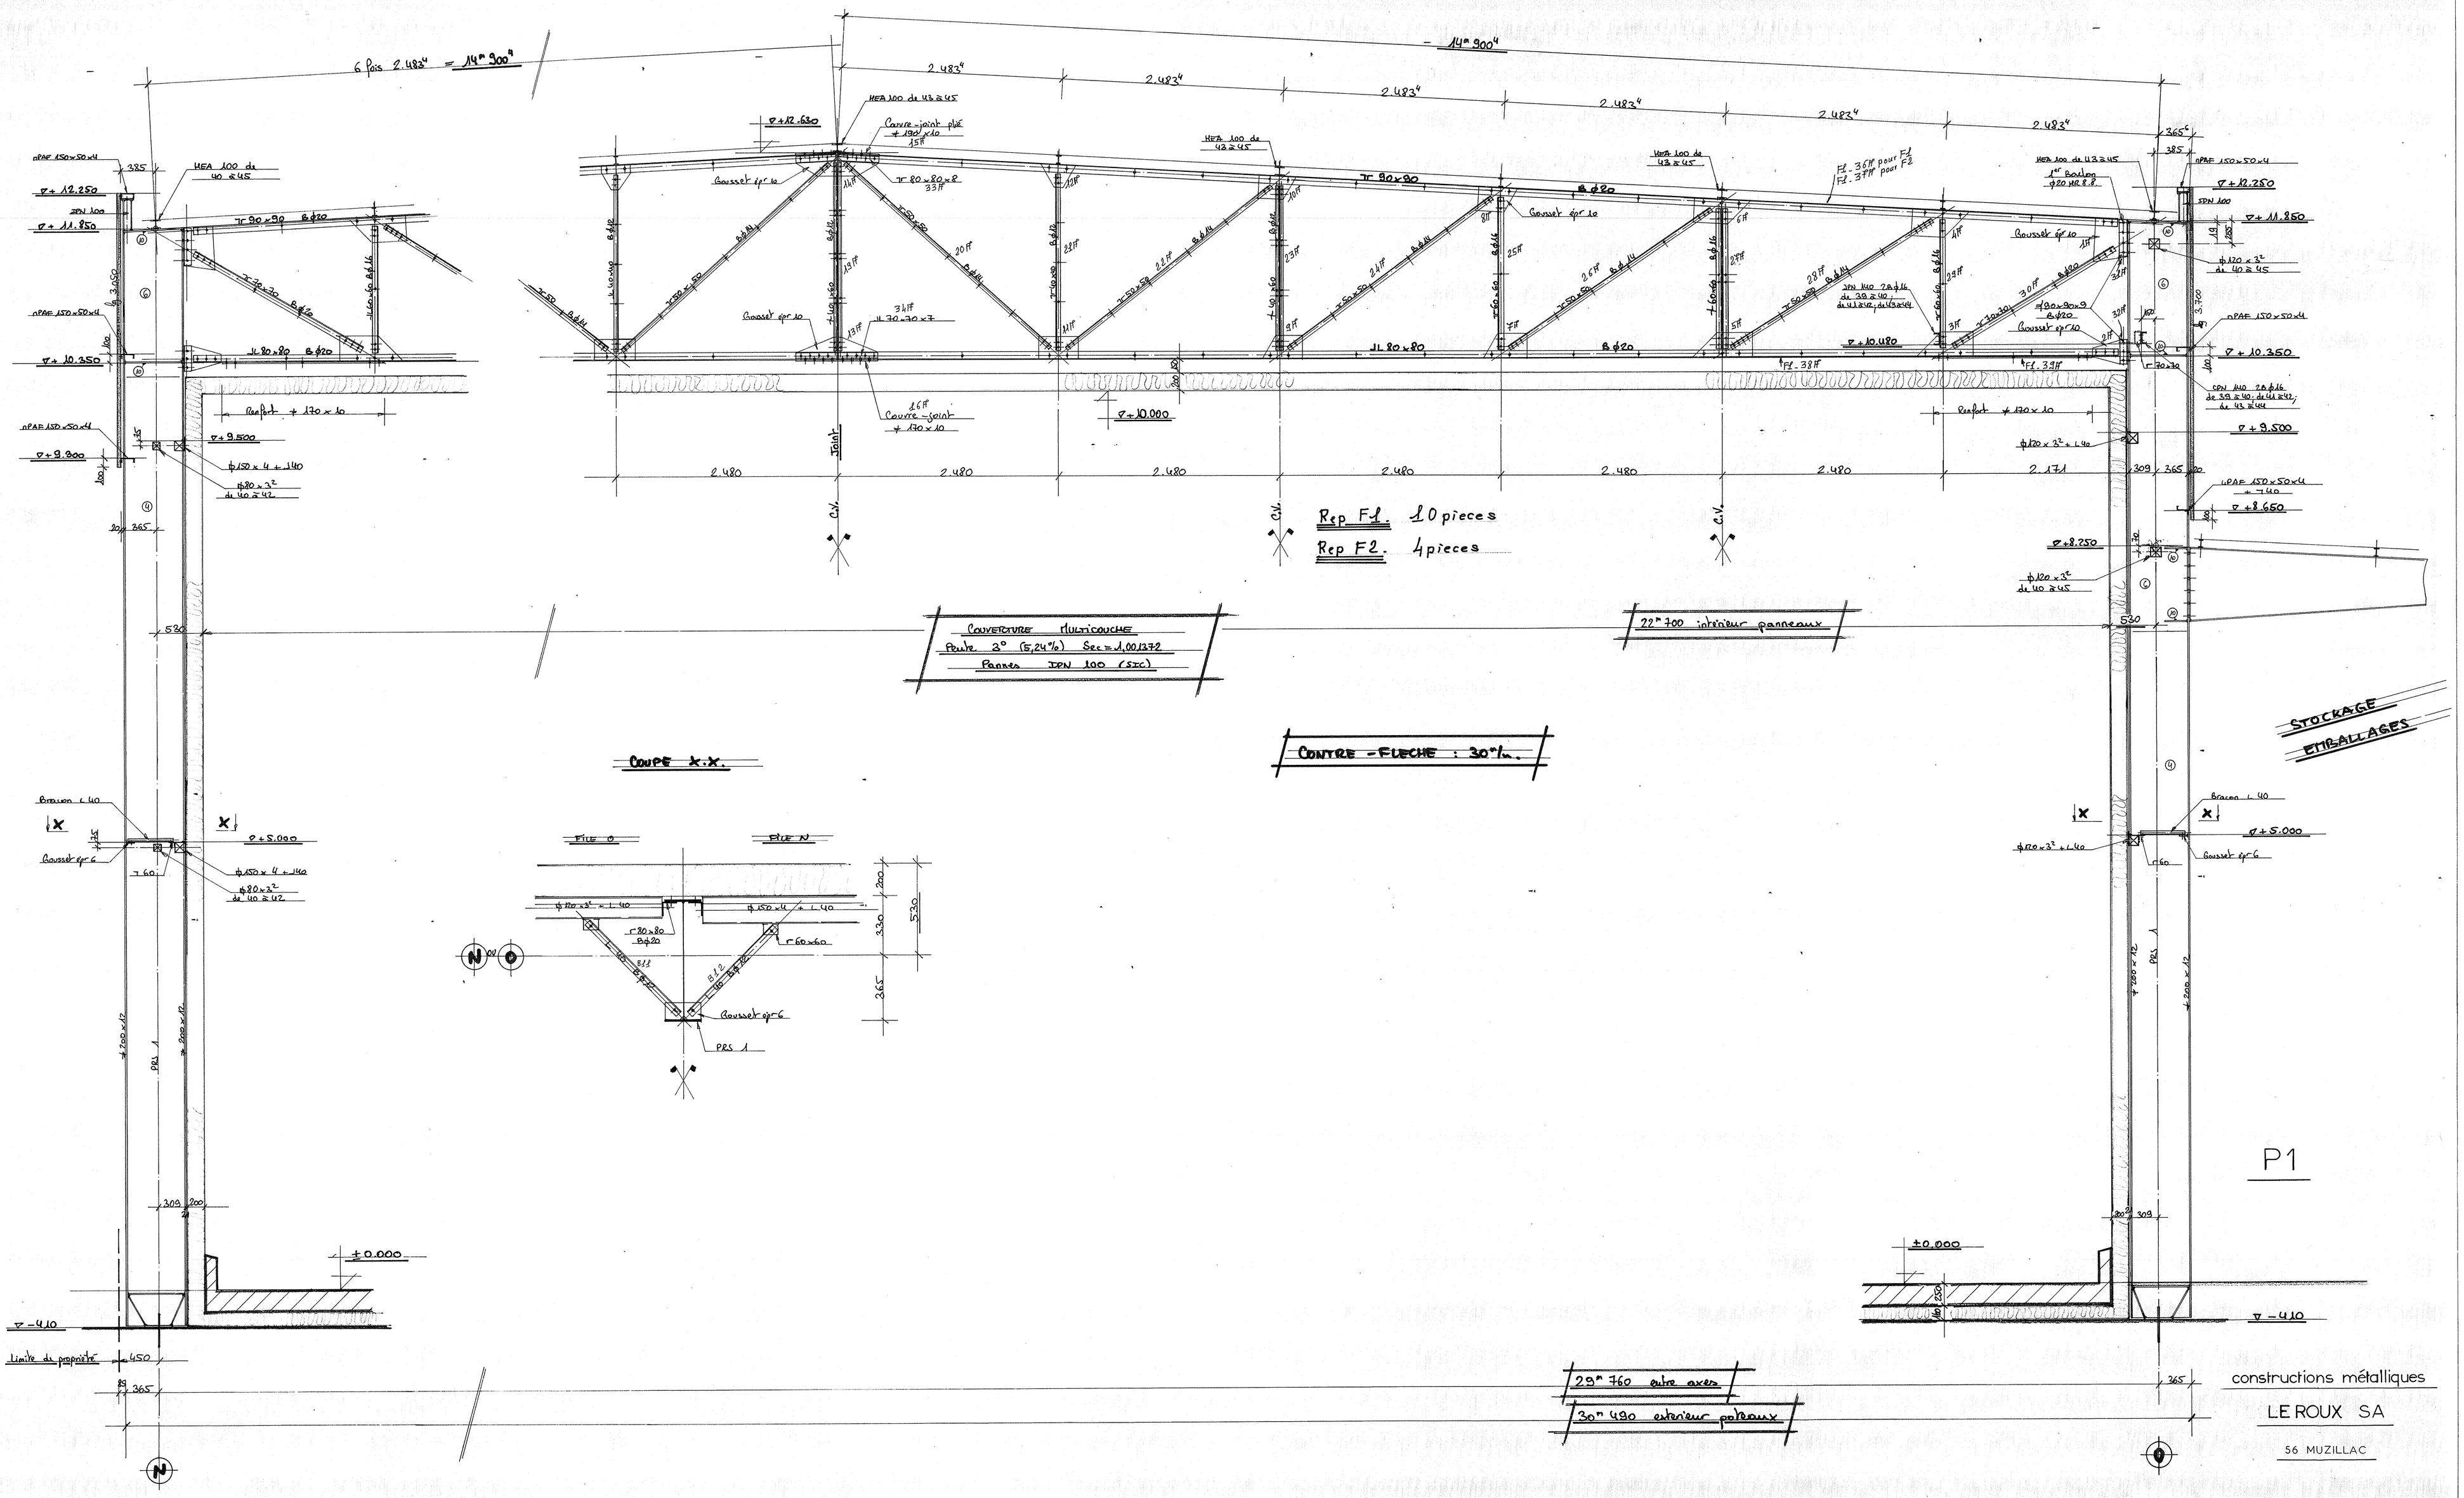

constructions métalliques

LE ROUX SA

56 MUZILLAC