


Interieur cashiere:	8880
Exterieur montant:	9180

Manchou + bowl. 8/12

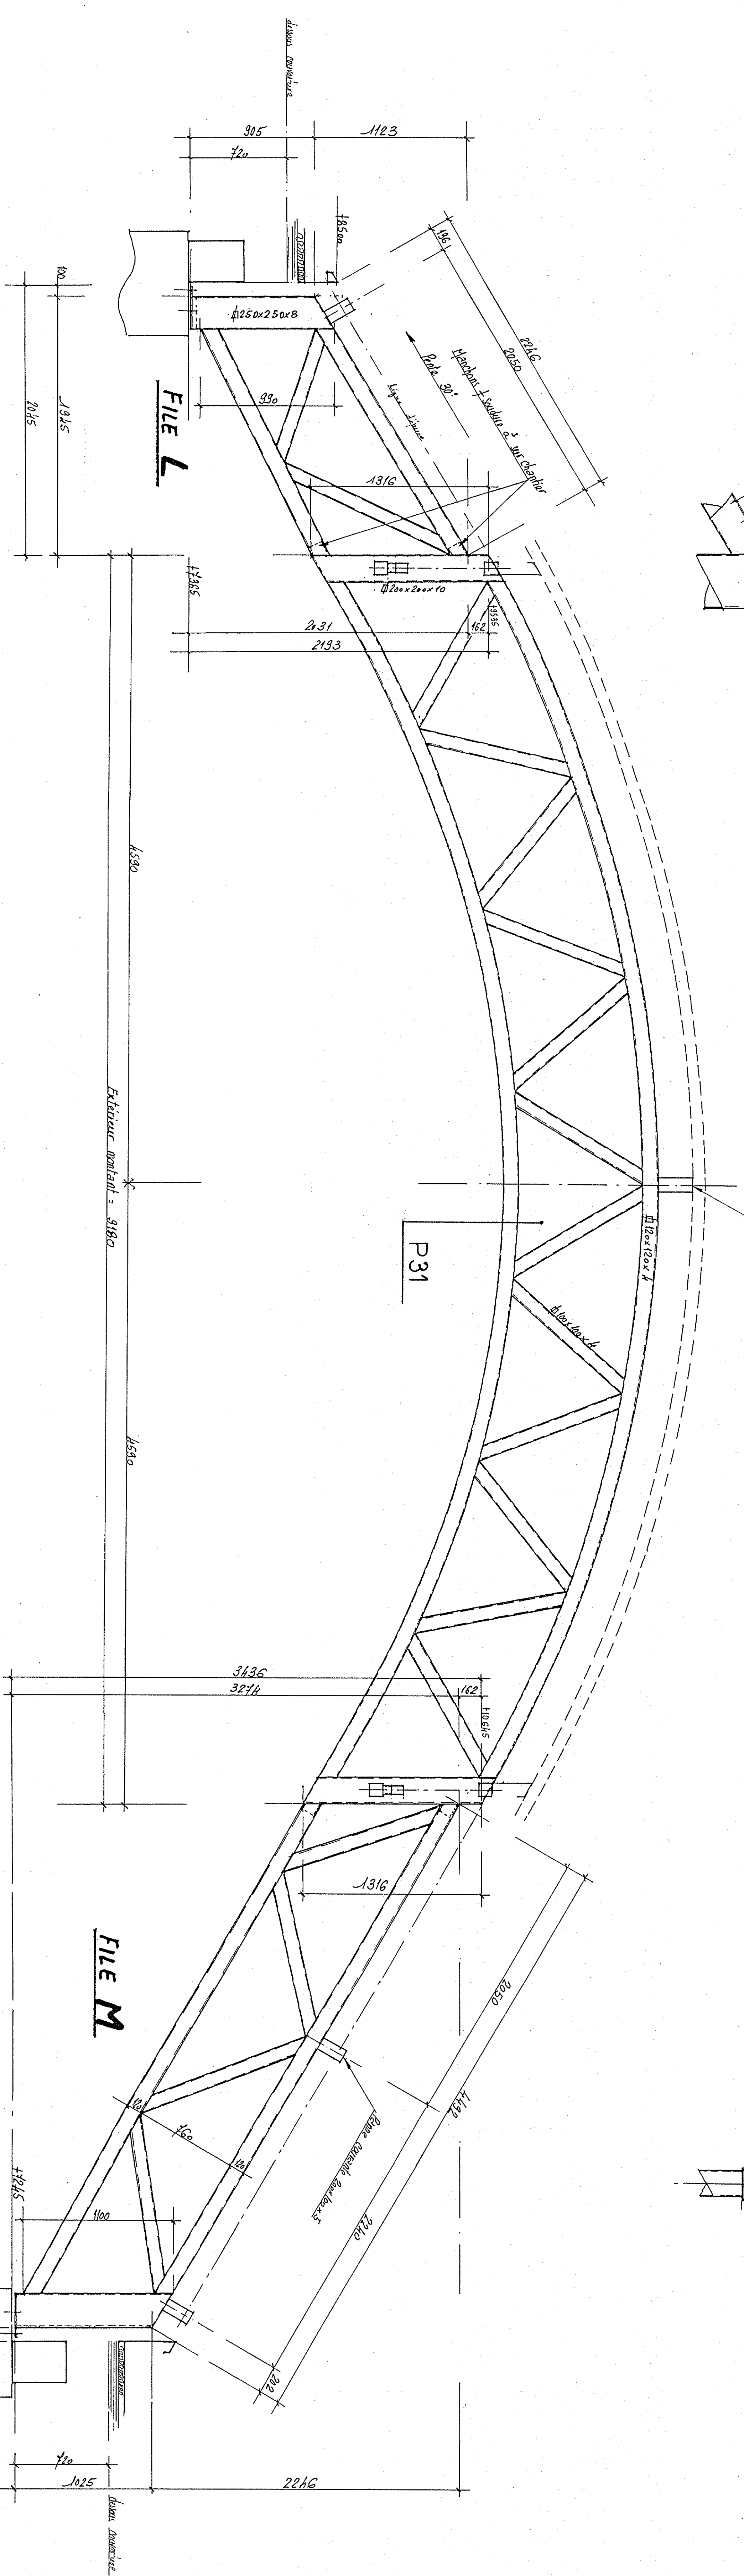

150 hours above 20/45 3 shells

Attention : laisser l'appui tête
les écaus seront totalement bloqués après
montage complet de la charpente
afin de réduire les pousses horizontales

⑦

③

Platina als 12te idem File 1

۲۳

2.	04/03/85	Don. Palmitier	
Indexe	DATE	MODIFICATIONS	
<p>— PROTECTION : 2 <i>Parcels Antibailly en Abîme</i> ou <i>12 n. lagune Vert aux sur site</i></p> <p>— TRAITEMENT : _____</p>			

PLAN

POUTRES FILES L.M

Altaire 24 LE 229

VERRIERE SUR ATRIUM

Construction médicale
Serrures - Alarmines
P. GARNIER - HERVOUET
Société anonyme au capital de 1 000 000 F
ZI - 44 CLISSON
14, rue St-Jacques - 44300, 44530 04

Echelle : 1/20	Vérifié : _____
Date : 3 mai 1995	Dessiné : CD